
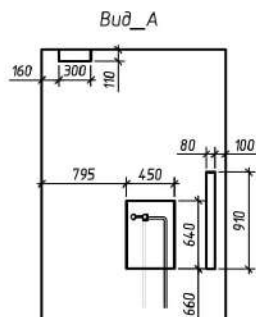


Примечания:

1. Данный лист читать совместно с листами "План монтажа".
2. Обмерные работы выполнялись по существующей предчистовой отделке.
3. Оконные проемы обмерены по откосу в плоскости стены.
4. Размеры стен и площади по обмерам могут отличаться.
5. Допускается отклонение в пределах ± 20 мм
6. Площади помещений указаны без учета площадей перегородок
7. Высоты указаны до существующего потолка, точную высоту уточнить после демонтажных работ

	Фамилия	Подп.	Дата	Квартира по адресу Советская 49,кв	KINZHAILOV design
Дизайнер	Кинжалов				
Чертил	Кинжалов			Лист	
				Листов	
					1
					6
					Масштаб
					1:50

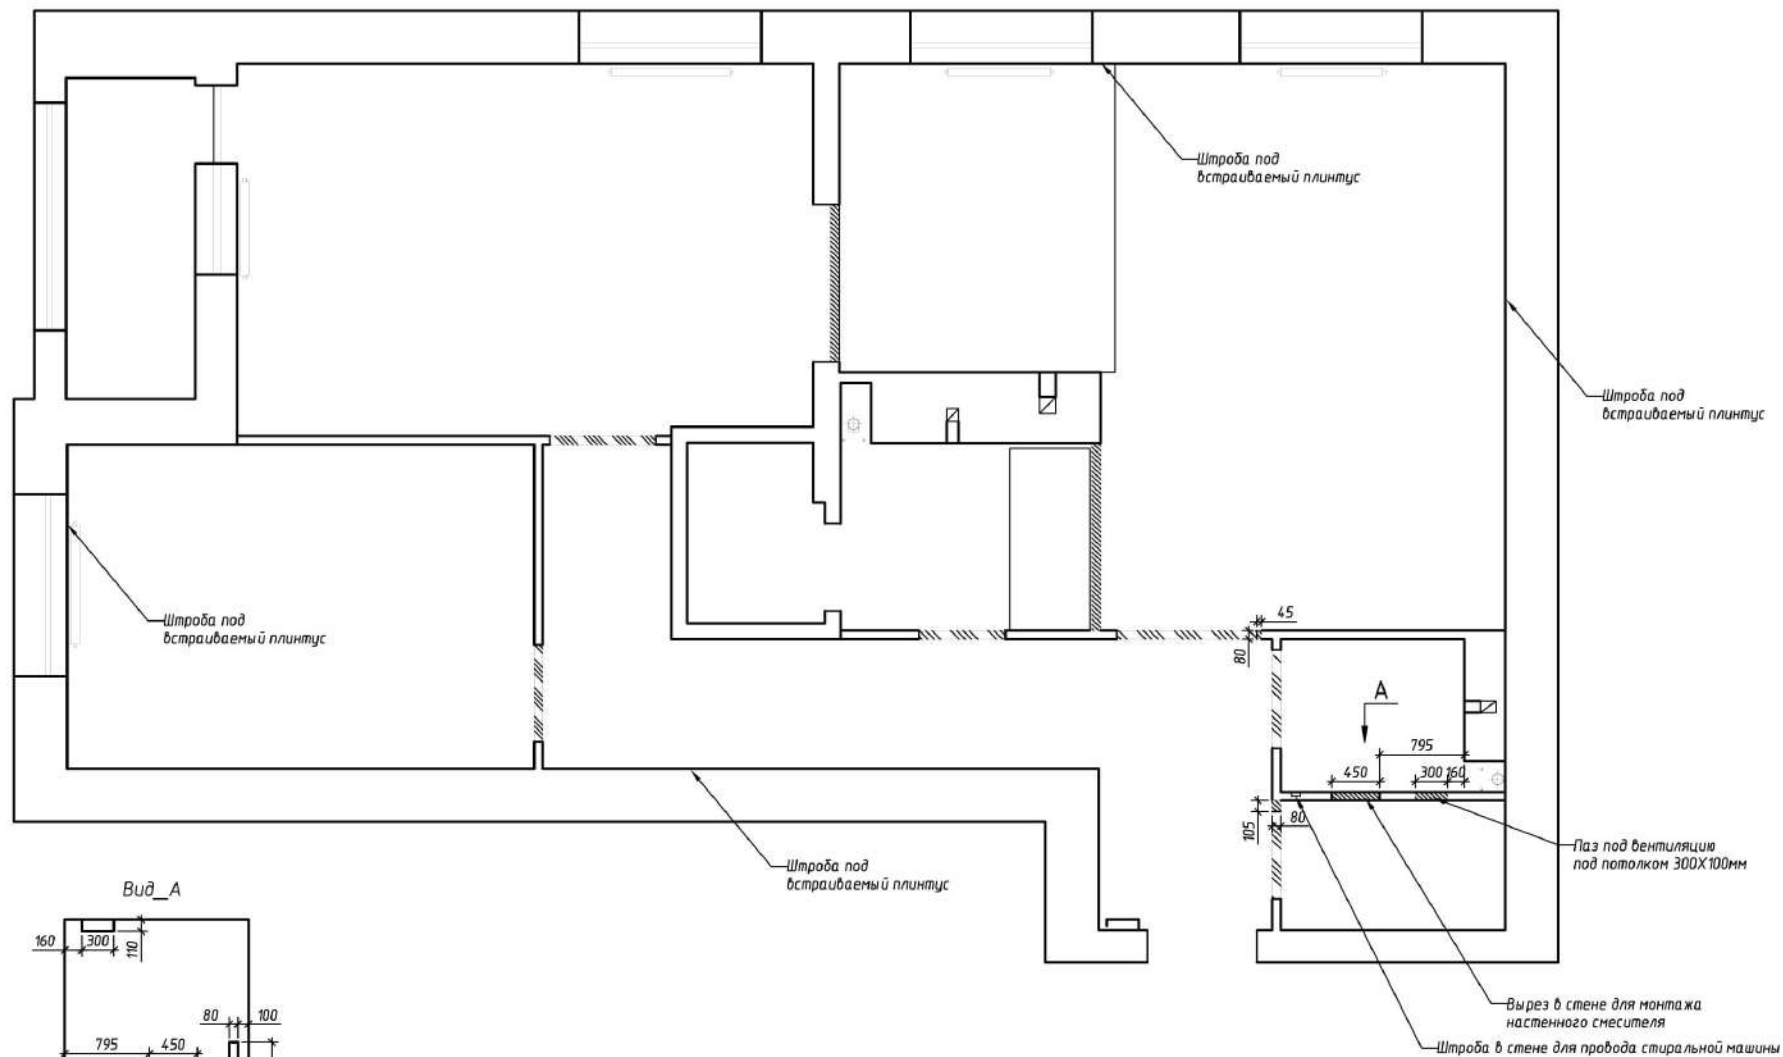


Примечания:

1. Увеличить высоту проемов перед демонтажом и уточнить конструкцию и тех. характеристики двери INVIZIBLE.
2. Данный лист см. совместно с развертками стен.


Условные обозначения:

- ▨ Демонтируемые перегородки
- ▨ Демонтируемые элементы. Перед монтажом уточнить конструкцию двери INVIZIBLE

	Фамилия	Подп.	Дата	Квартира по адресу Советская 49,кв	KINZHAILOV design
Дизайнер	Кинжалов				
Чертил	Кинжалов			План демонтируемых перегородок	Стадия
					Лист
					Листов
					1
					6
					Масштаб
					1:50

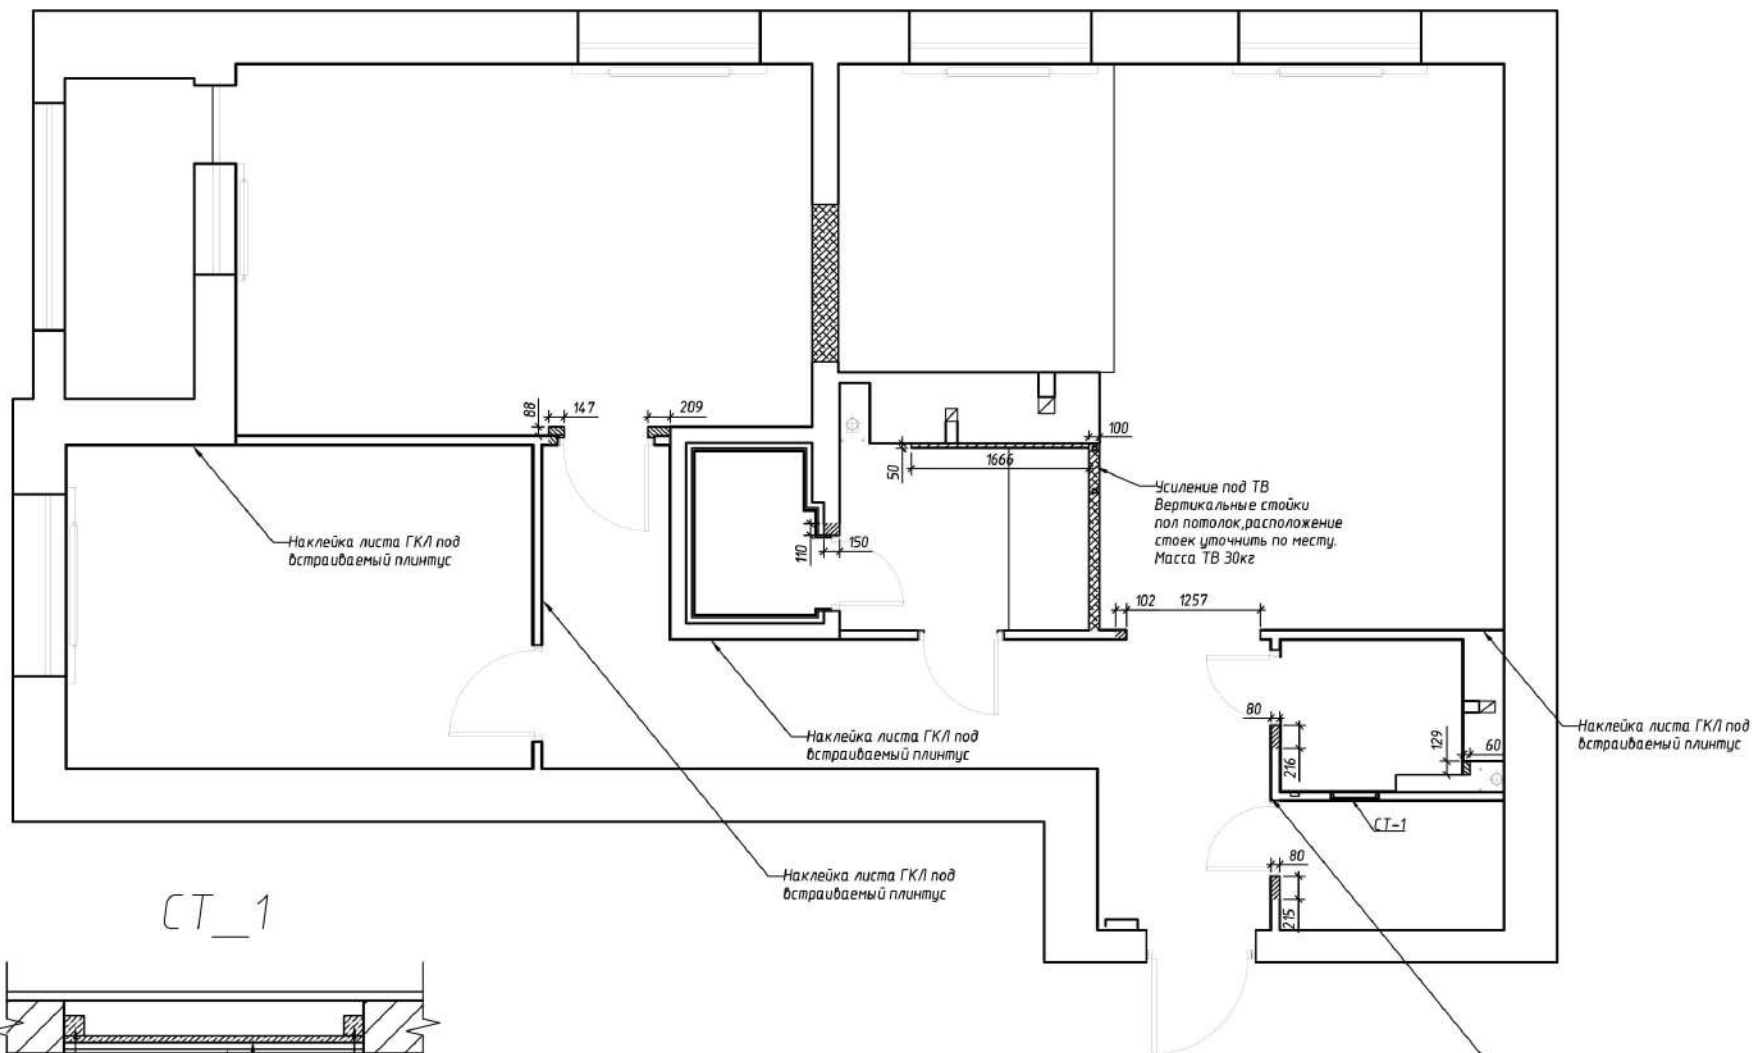

СТ_1

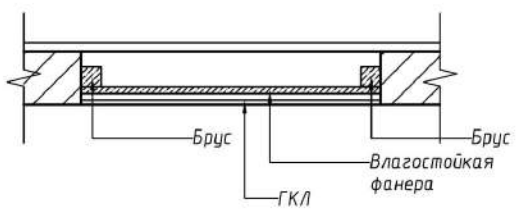


Условные обозначения:

- Перегородки ГКЛ+Звукоизоляция
- Перегородки ГКЛВ
- Фрагменты пазогребень

Примечания:

1. Размеры со * уточнить по месту.
2. Возводимые перегородки выполнить по технологии KNAUF.

	Фамилия	Подп.	Дата	Квартира по адресу Советская 49,кв	KINZHALOV design
Дизайнер	Кинжалов				
Чертил	Кинжалов			План возводимых перегородок.	Стадия
					Лист
					Листов
				Масштаб	1:50

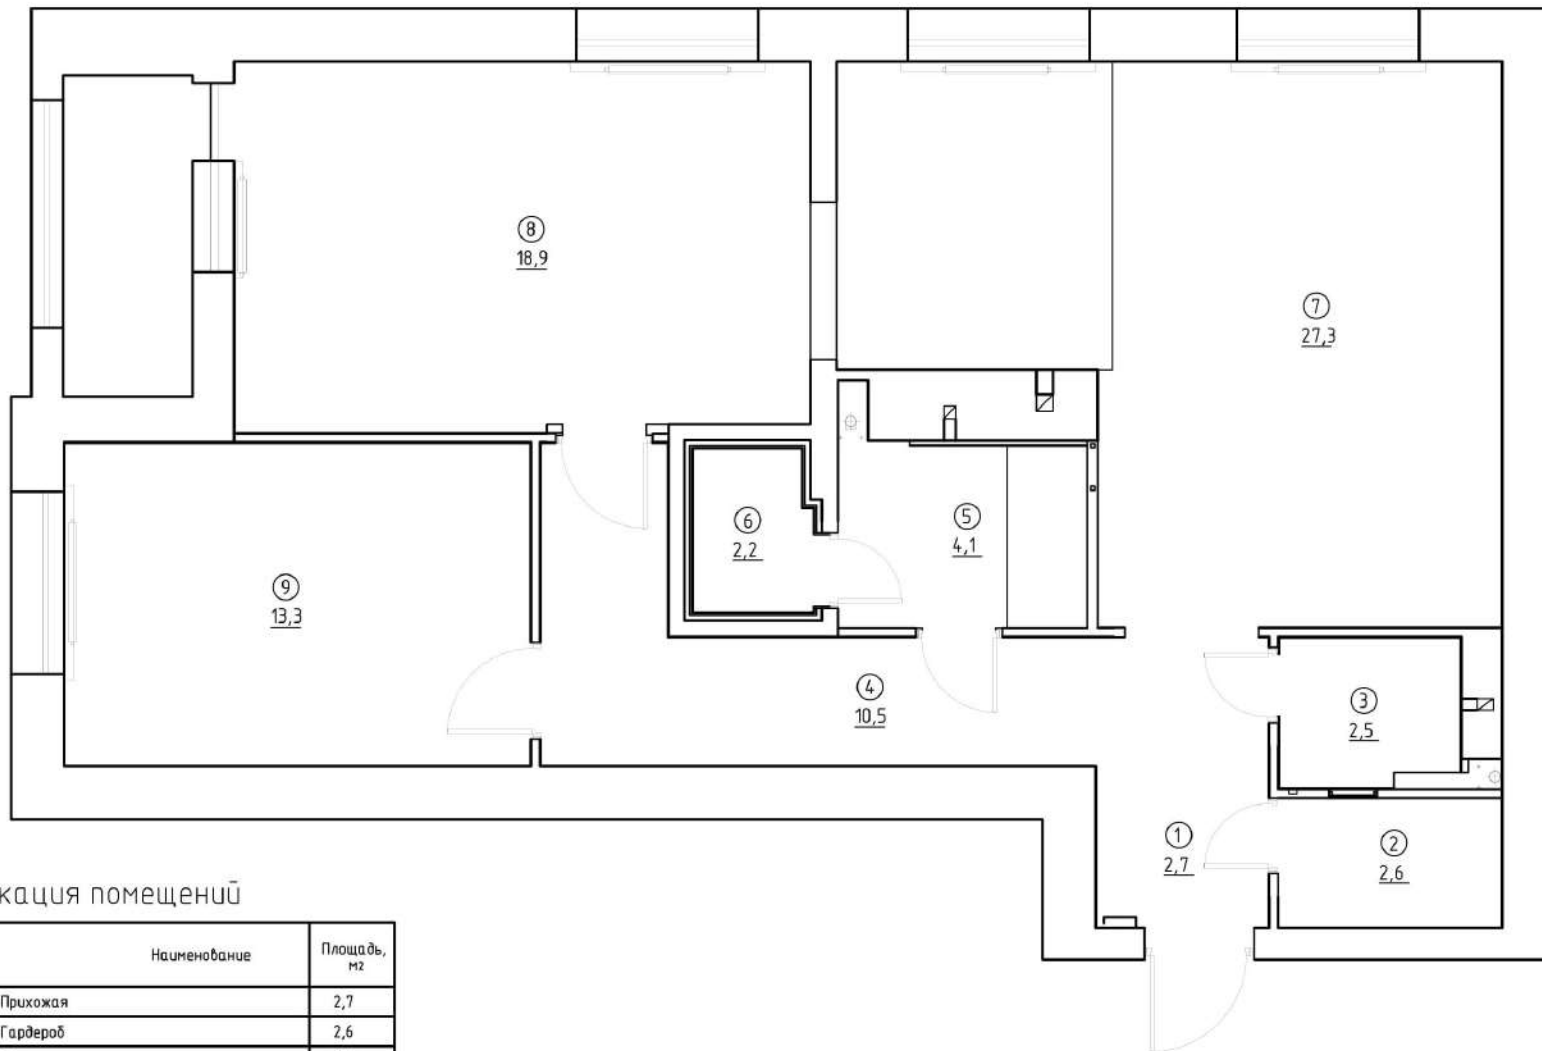


Экспликация помещений

Номер помещения	Наименование	Площадь, м2
1	Прихожая	2,7
2	Гардероб	2,6
3	Санузел	2,5
4	Коридор	10,5
5	Ванная	4,1
6	Сауна	2,2
7	Гостиная с кухней	27,3
8	Детская	18,9
9	Спальня	13,3
	Итого:	84,1

1. Все размеры уточнить по месту (выполнить контрольный обмер помещений)


	Фамилия	Подп.	Дата	Квартира по адресу Советская 49,кв	KINZHAILOV design
Дизайнер	Кинжалов				
Чертил	Кинжалов				
				Экспликация помещений	Стадия
					Лист
					Листов
				Масштаб	1:50

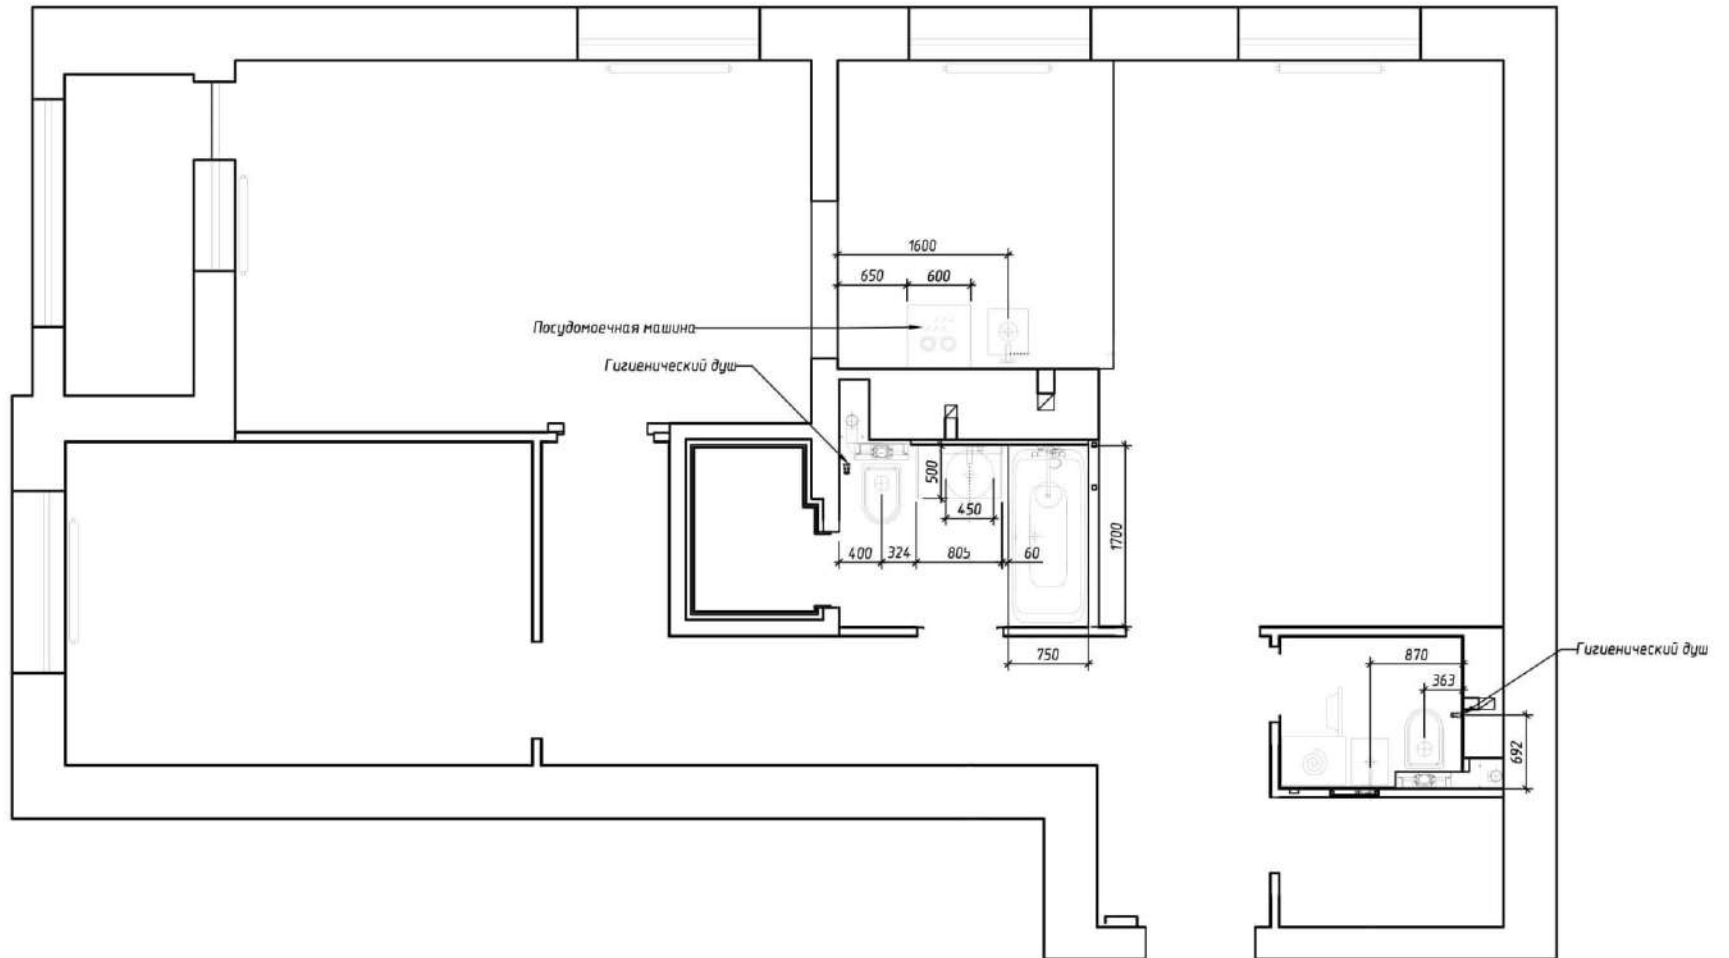

Примечания:

1. Данный лист смотри совместно с развертками стен.

	Фамилия	Подп.	Дата	Квартира по адресу Советская 49, кв	KINZHAILOV design
Дизайнер	Кинжалов				
Чертил	Кинжалов			План сантехнического оборудования	Стадия
					Лист
					Листов
				Масштаб	1:50

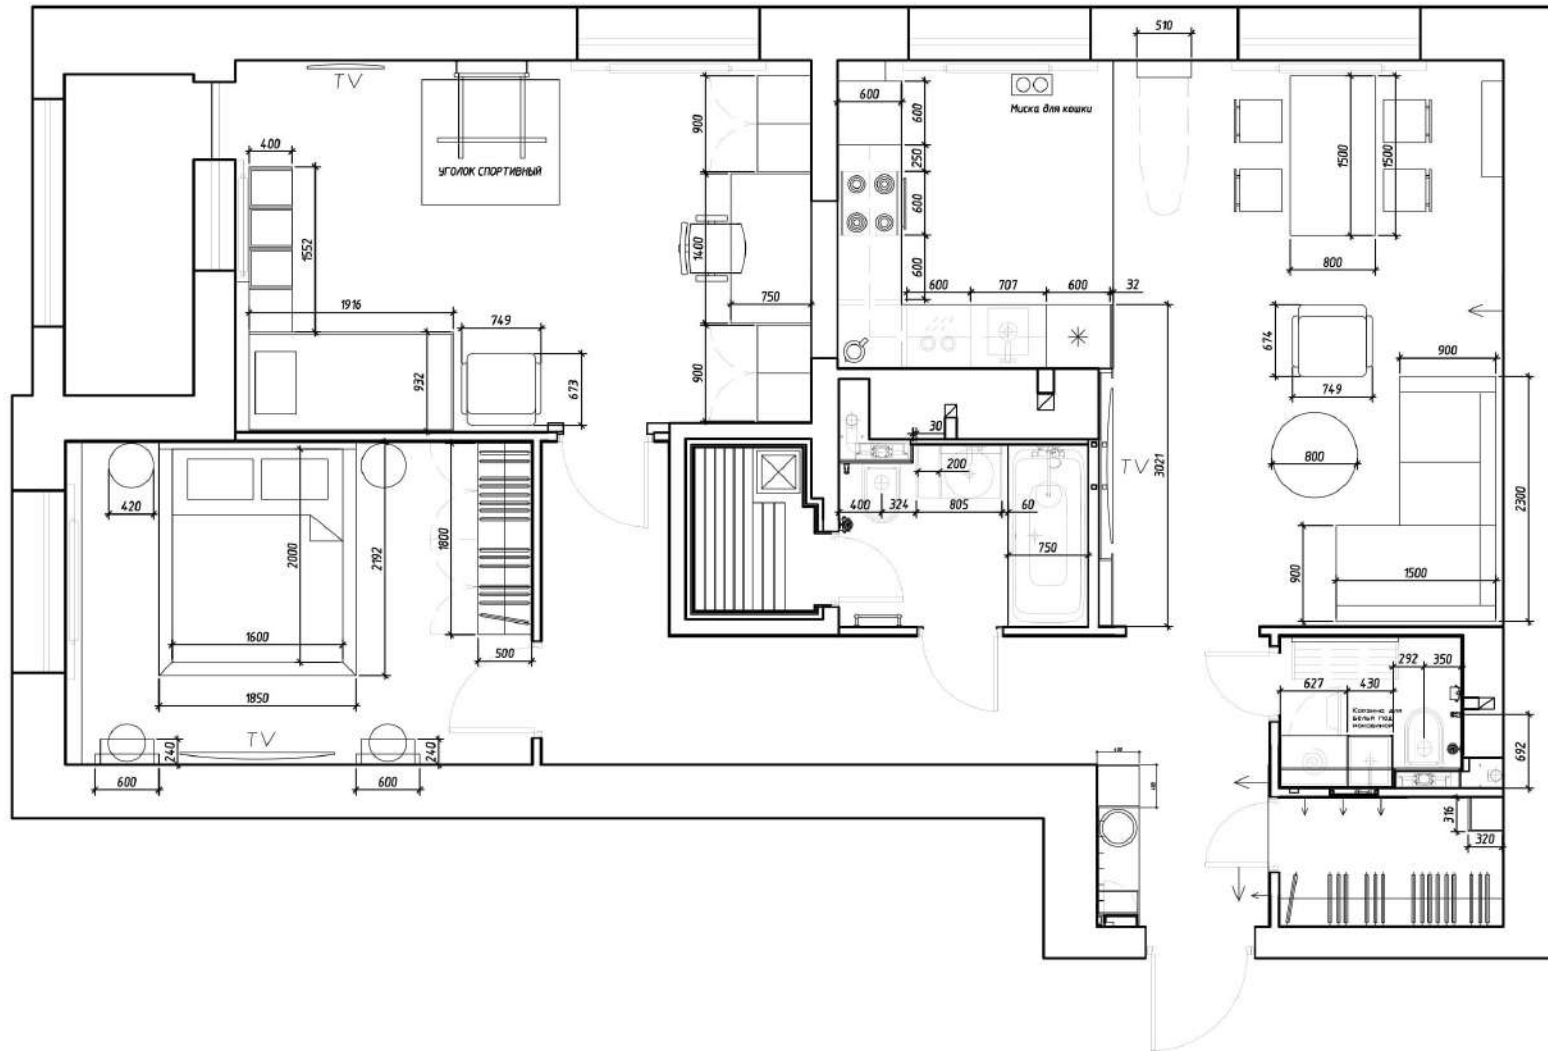

Примечания:

1. Проектом предусматривается разработка только внешнего вида мебели. Внутренне наполнение уточнить при заказе у изготовителя.
2. Состав мебели уточнить у производителя.
3. Ниши и короба, предназначенные для встраиваемой мебели и техники должны иметь углы 90 градусов и точные размеры.

	Фамилия	Подп.	Дата	Квартира по адресу Советская 49,кв	KINZHALOV design		
Дизайнер	Кинжалов				План расстановки мебели	Стадия	Лист
Чертил	Кинжалов					6	6
				Масштаб			1:50